
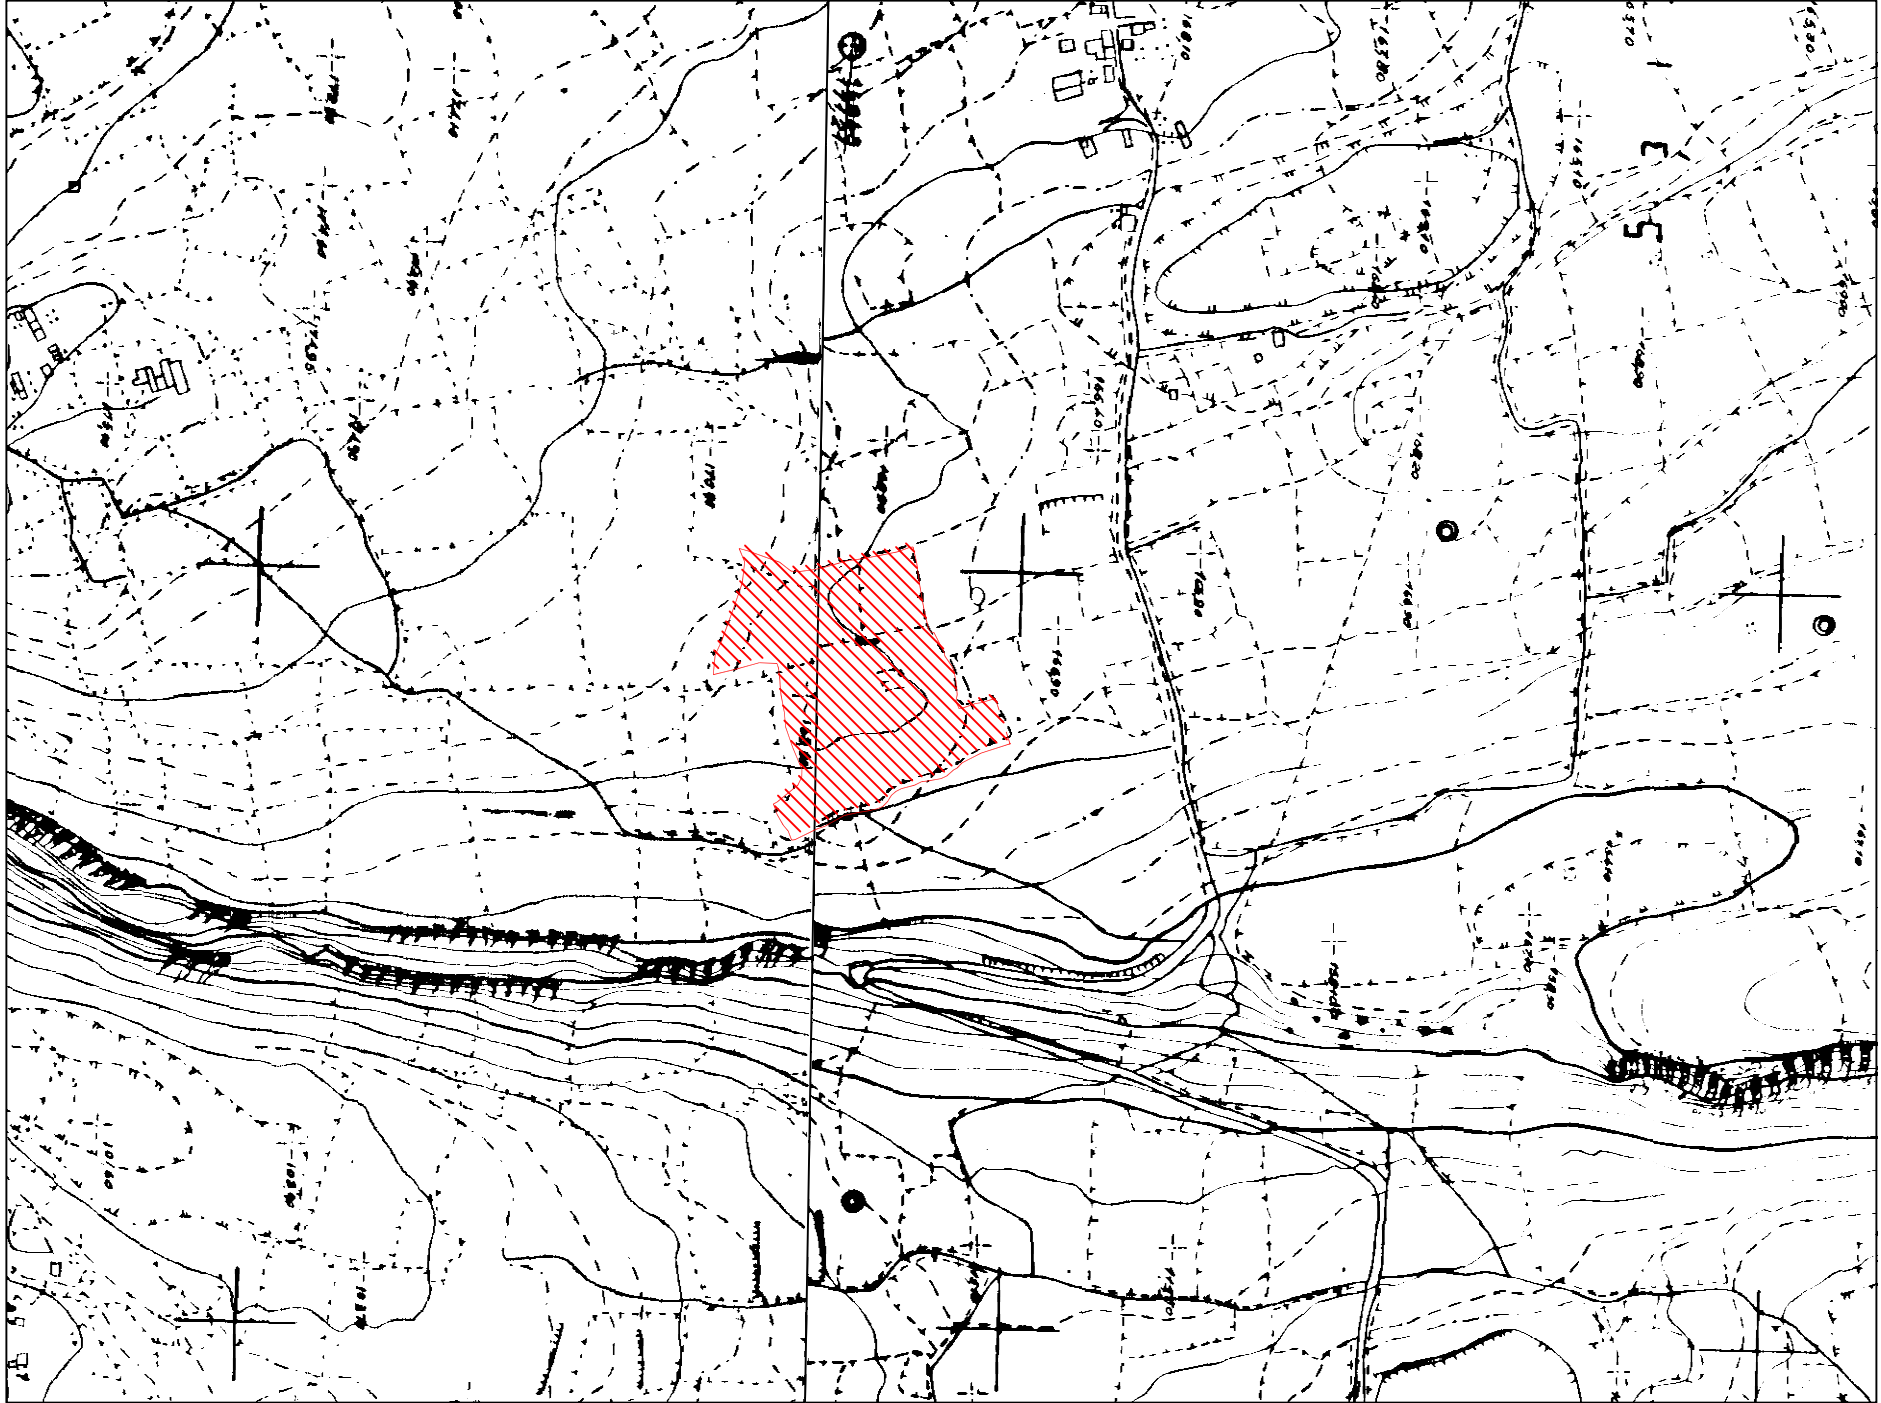
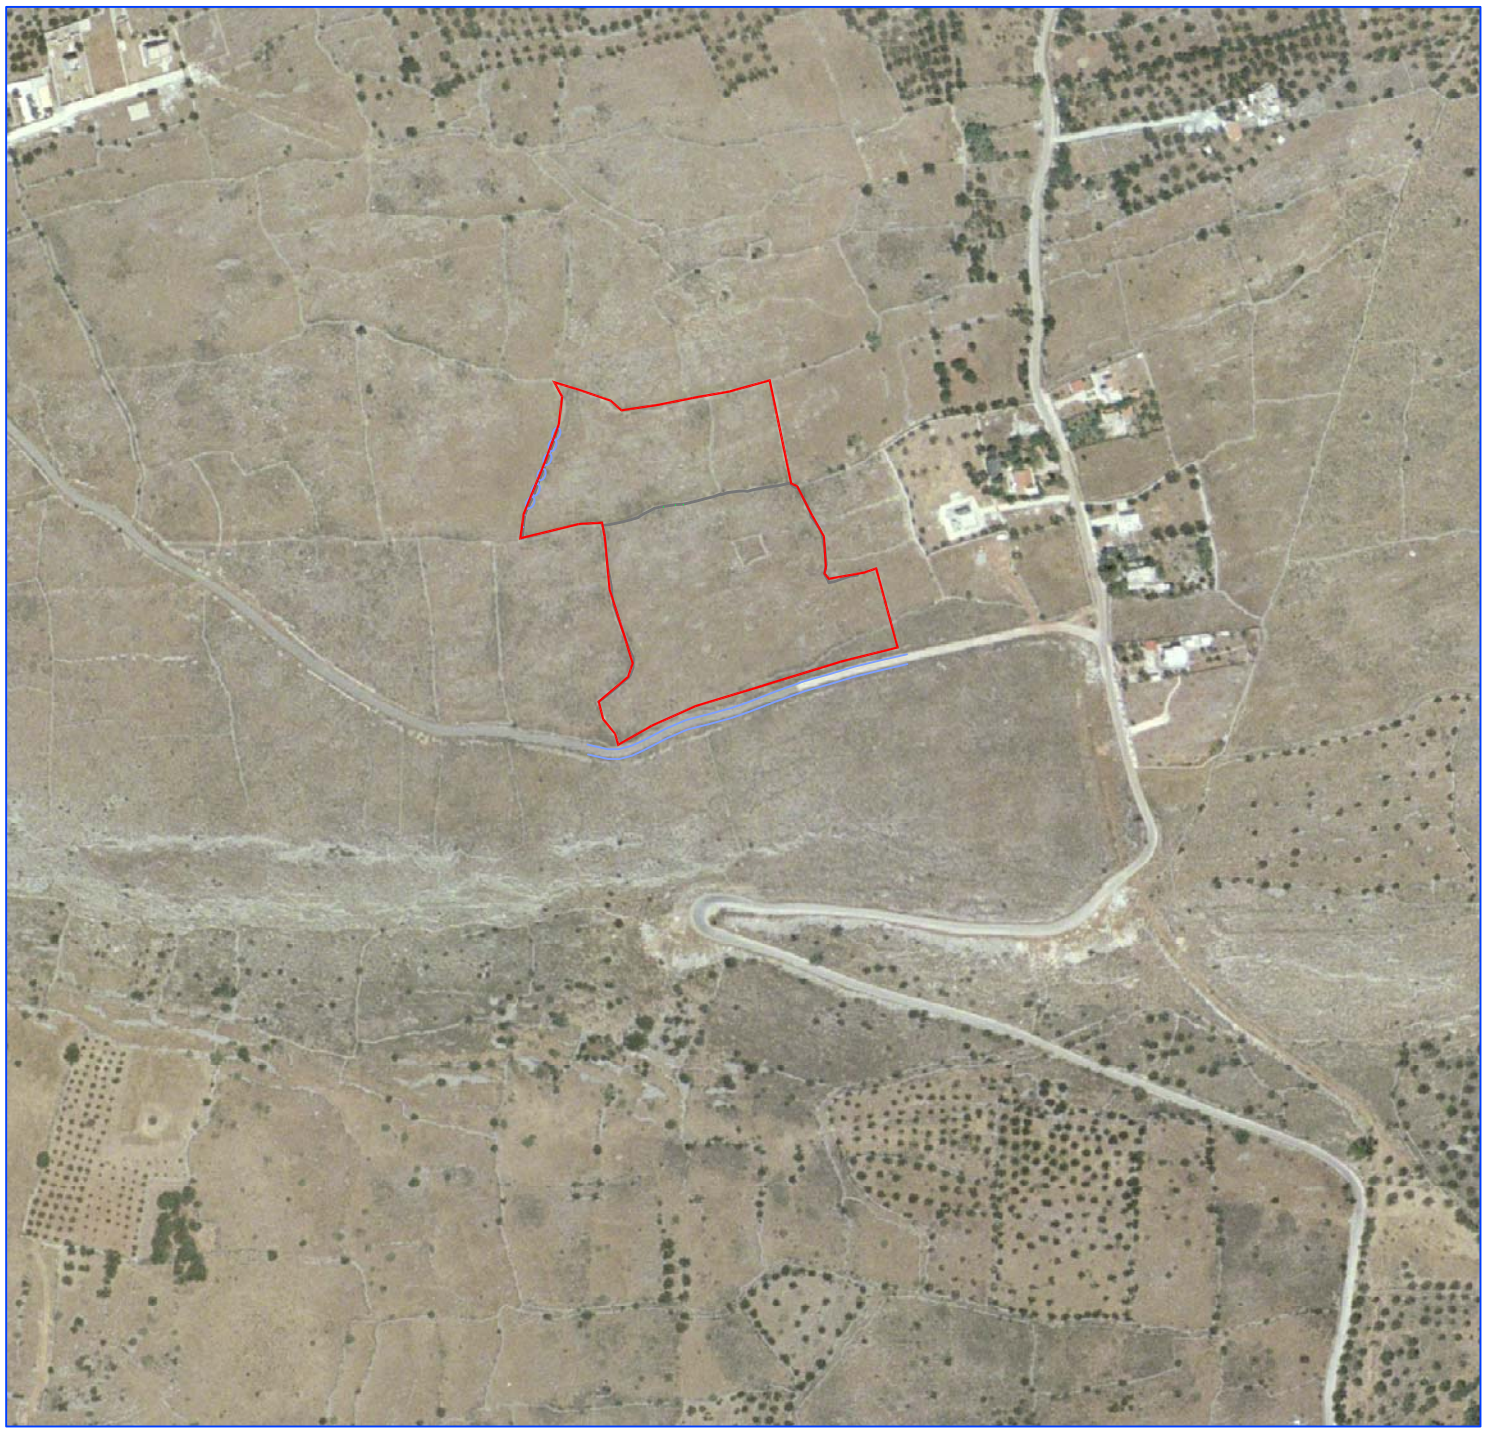


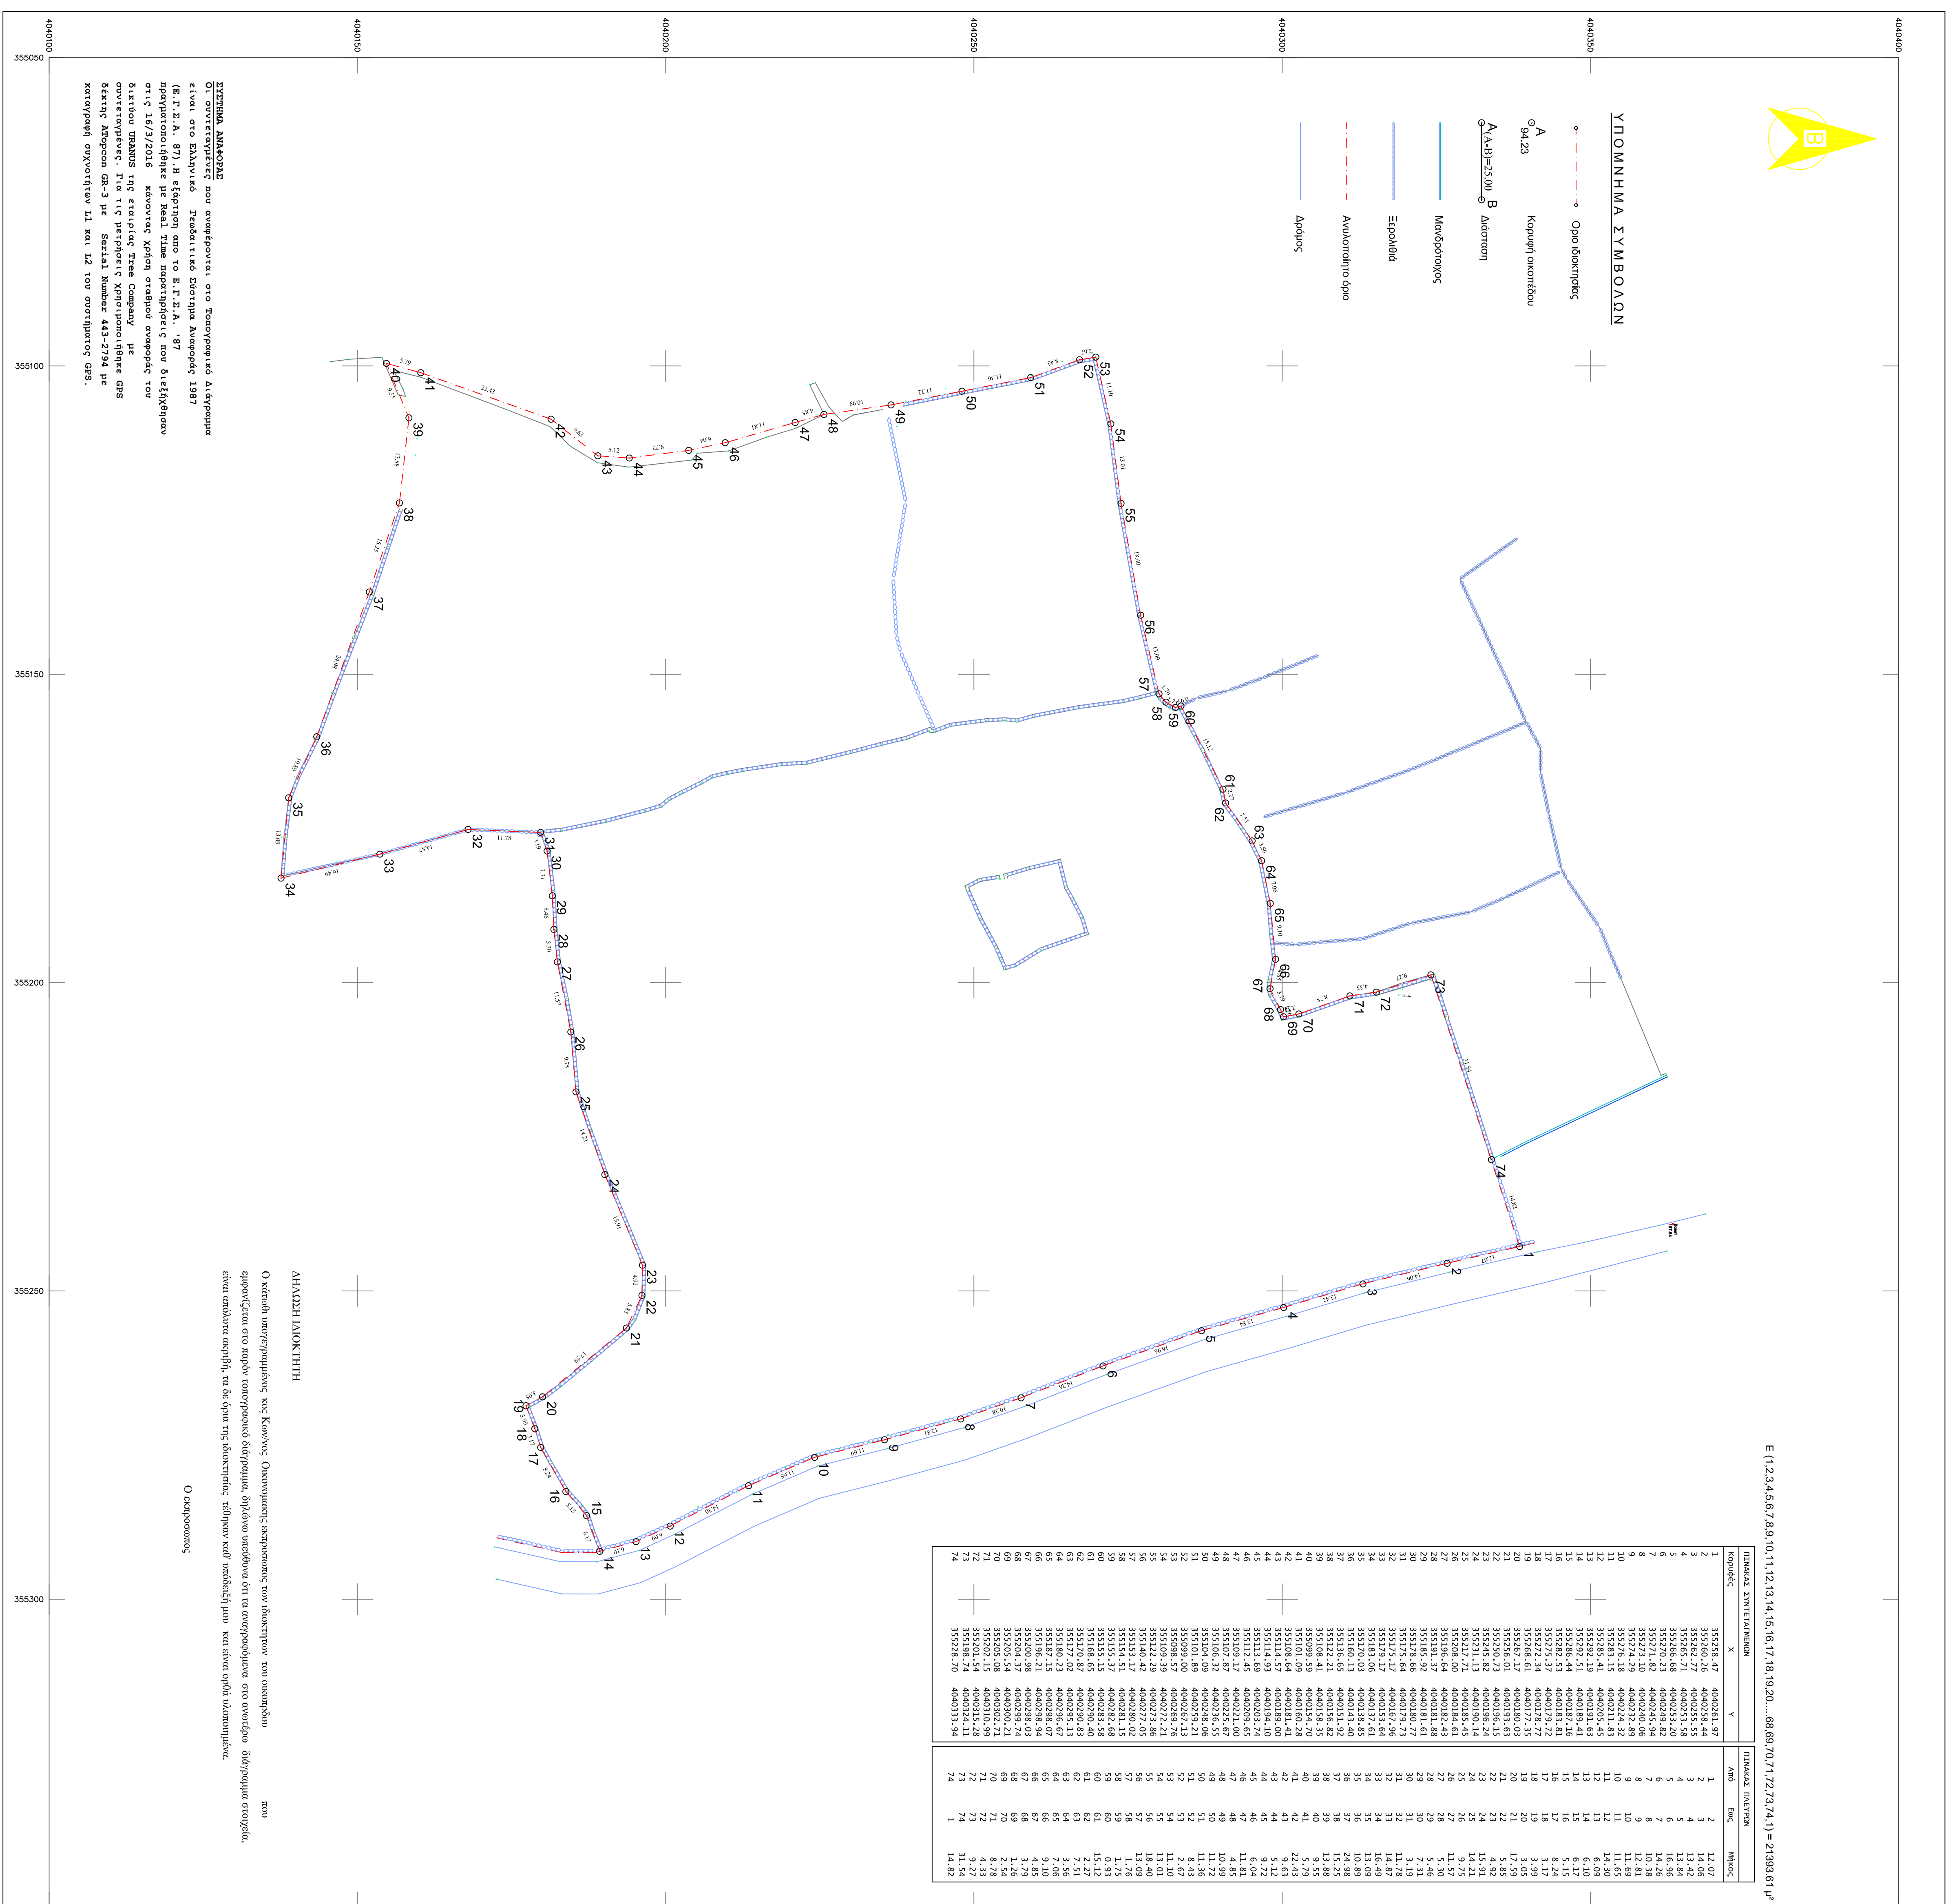

ΕΠΩ: ΤΟΠΟΓΡΑΦΙΚΟ ΔΙΑΓΡΑΜΜΑ	ΚΑΝΟΝΟΣ ΟΙΚΟΝΟΜΑΚΗΣ, Γ. ΠΑΝΑΓΙΩΤΗ ΗΛΙΑΣ ΟΙΚΟΝΟΜΑΚΗΣ, Γ. ΠΑΝΑΓΙΩΤΗ ΚΥΡΙΑΚΟΥΔΑ ΟΙΚΟΝΟΜΑΚΗ, Γ. ΠΑΝΑΓΙΩΤΗ ΚΑΝΟΝΟΣ ΟΙΚΟΝΟΜΑΚΗΣ, Γ. ΙΩΑΝΝΗ
ΠΕΡΙΓΡΕΦΑ: ΤΕΛΟΤΟΝΗΘΙΟΥ ΠΕΡΙΦΕΡΕΙΑΚΗ ΕΝΟΤΗΤΑ: ΔΑΚΚΟΝΙΑΣ ΟΝΟΜΑ ΝΕΟΥ ΟΤΑ: ΑΝΑΤΟΛΙΚΗΣ ΜΑΝΗΣ ΔΗΜΟΤΙΚΗ ΕΝΟΤΗΤΑΣ: ΟΥΤΥΛΟΥ ΟΝΟΜΑ ΤΕΛΟΣ ΚΟΙΝΟΤΗΤΑΣ: ΕΛΙΑ ΘΕΣΗ: ΑΝΤΙΤΙΣΙΑΣ	
ΜΕΛΕΤΗΤΗΣ	
ΘΕΜΑ ΣΧΕΔΙΟΥ: ΤΟΠΟΓΡΑΦΙΚΟ ΔΙΑΓΡΑΜΜΑ	ΑΡΙΘΜΟΣ ΣΧΕΔΙΟΥ Α-1
ΚΑΛΥΜΑ: 1: 500	
ΧΡΟΝΟΣ ΜΕΛΕΤΗΣ: ΜΑΙΟΣ 2016	
ΥΠΟΓΡΑΦΗ	ΣΥΝΤΑΞΗ
ΣΦΡΑΓΙΣΤΑ	